

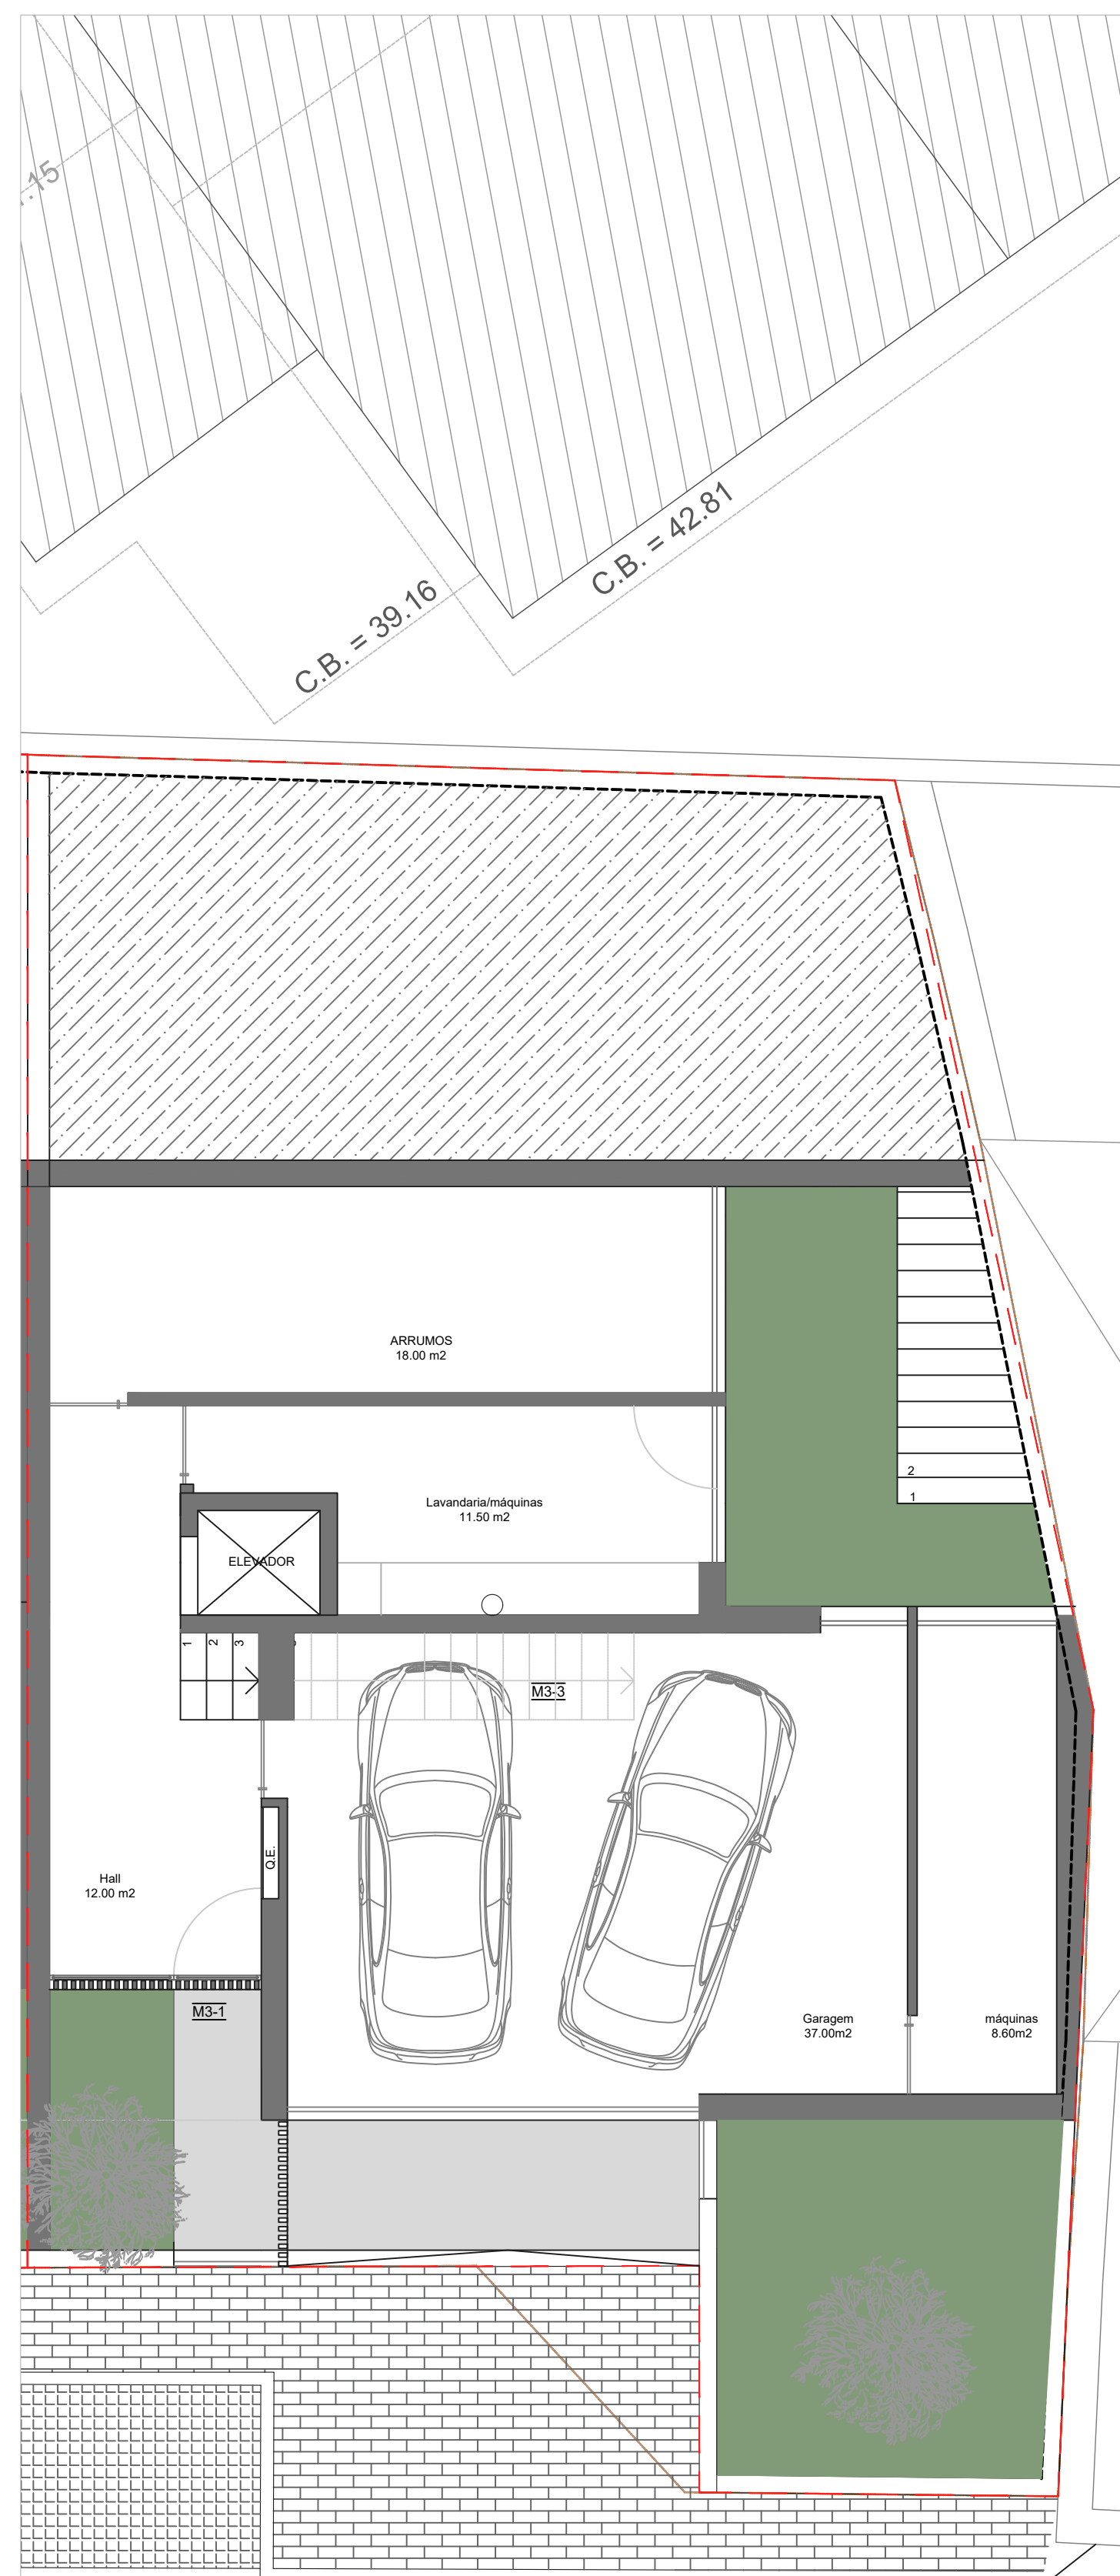


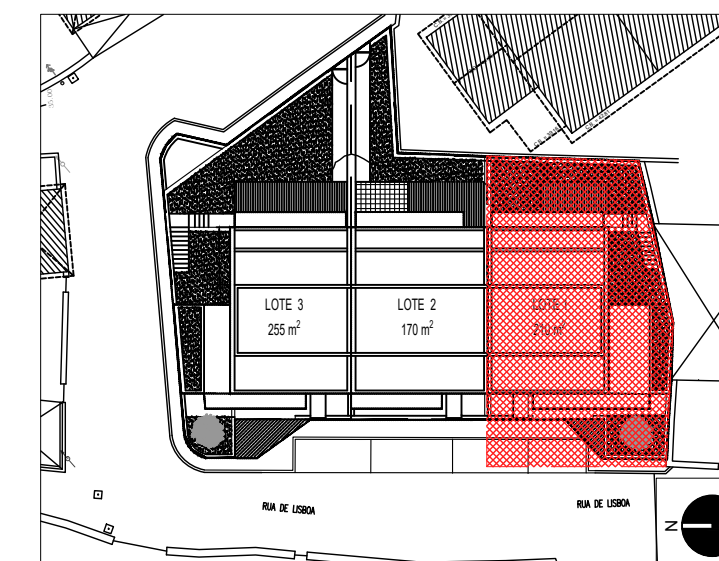


PLANTA_PISO -1

RUA DE LISBOA

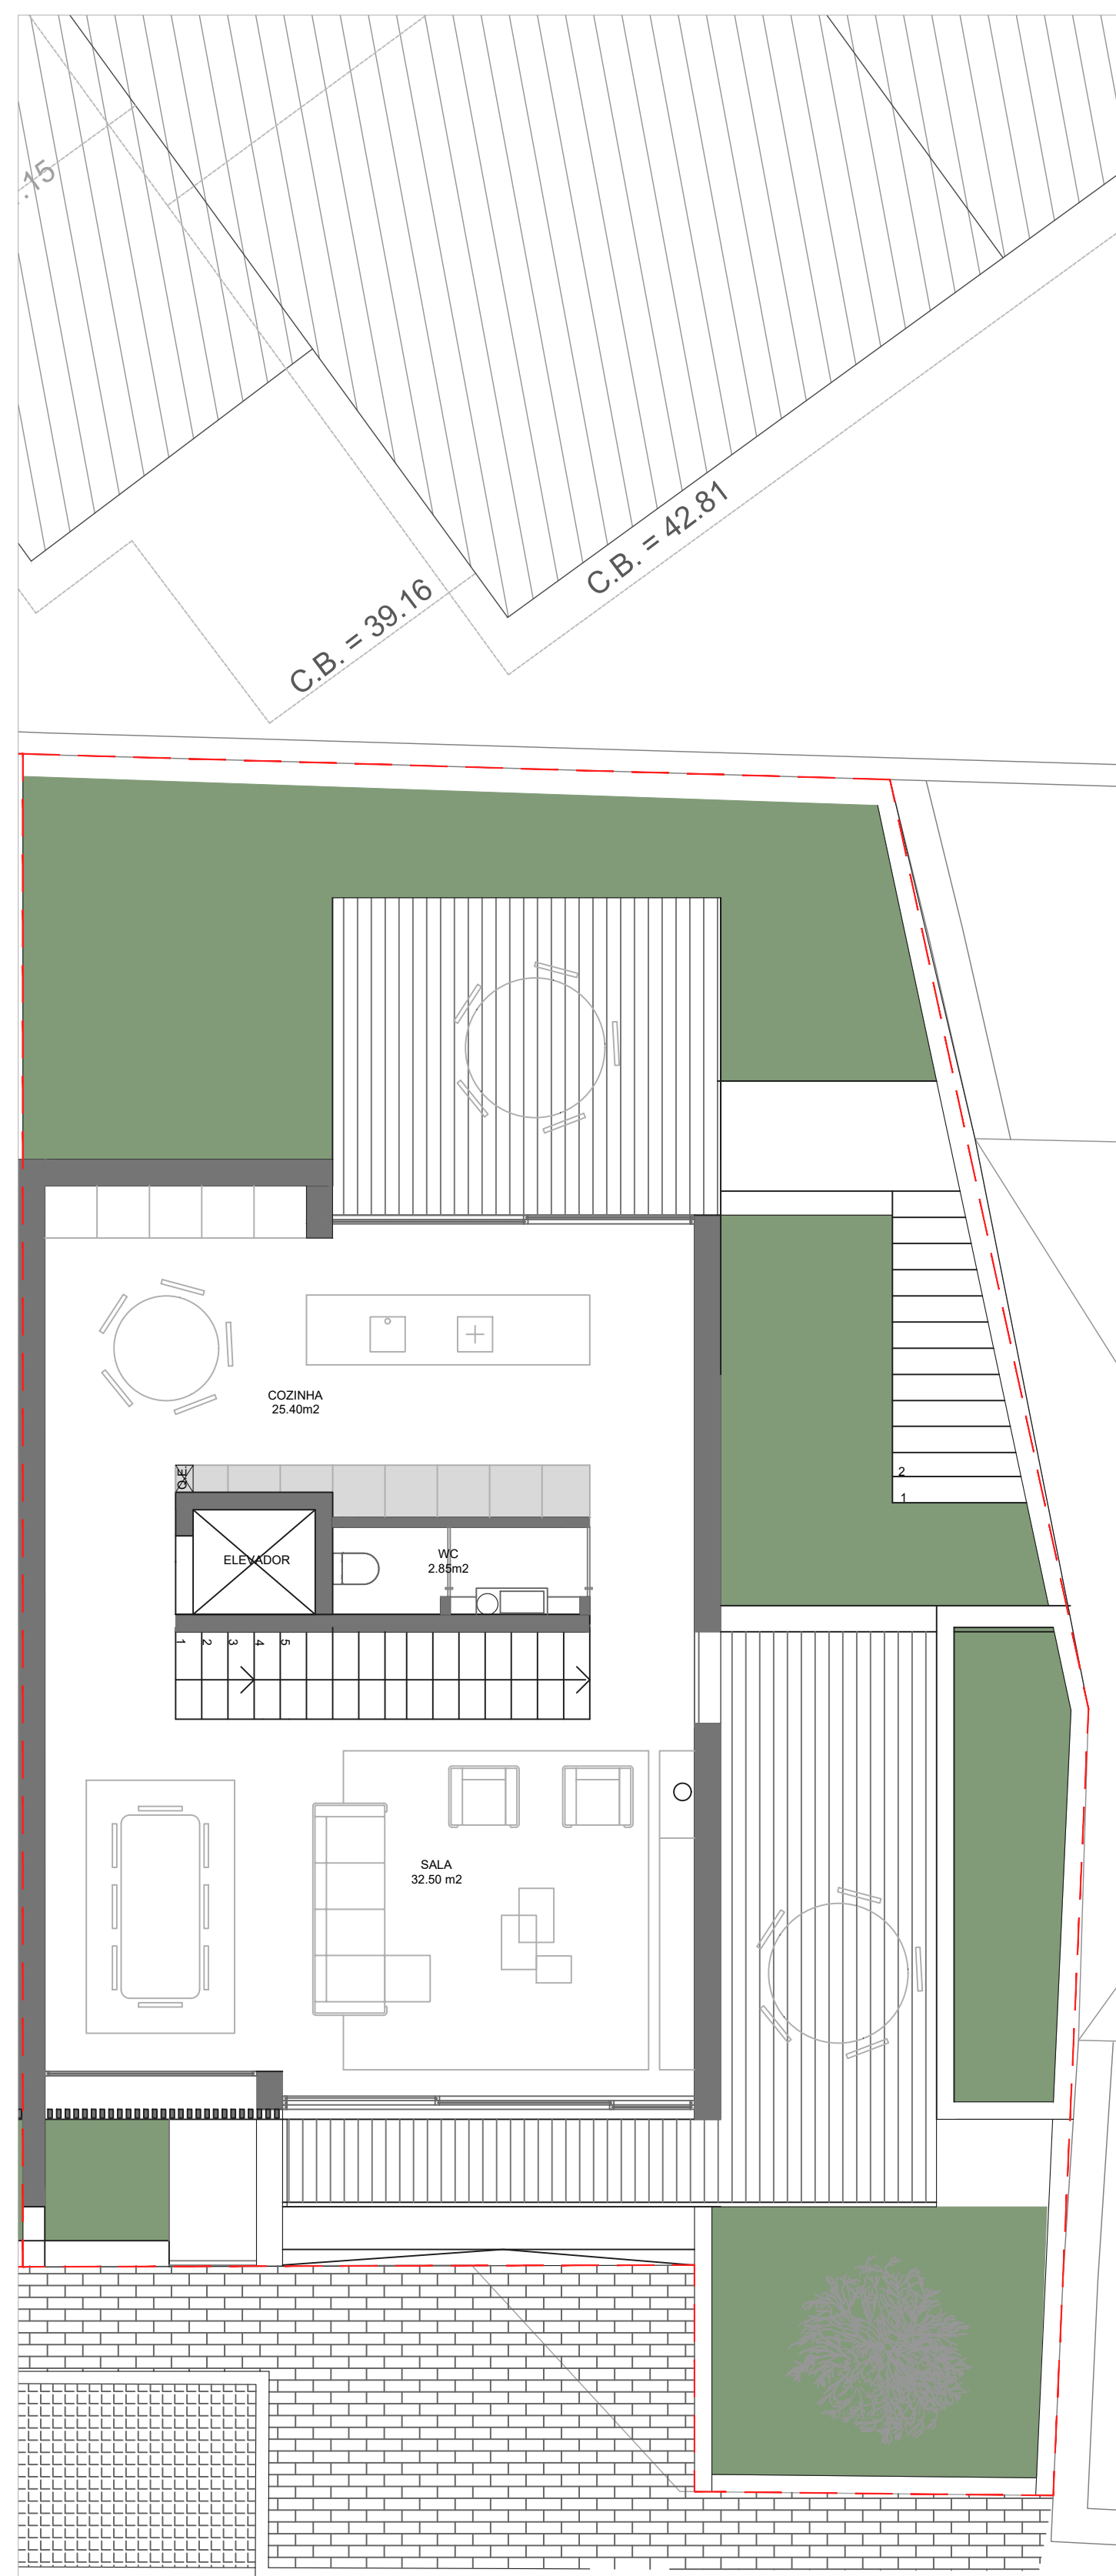


PLANTA_PISO 0

RUA DE LISBOA

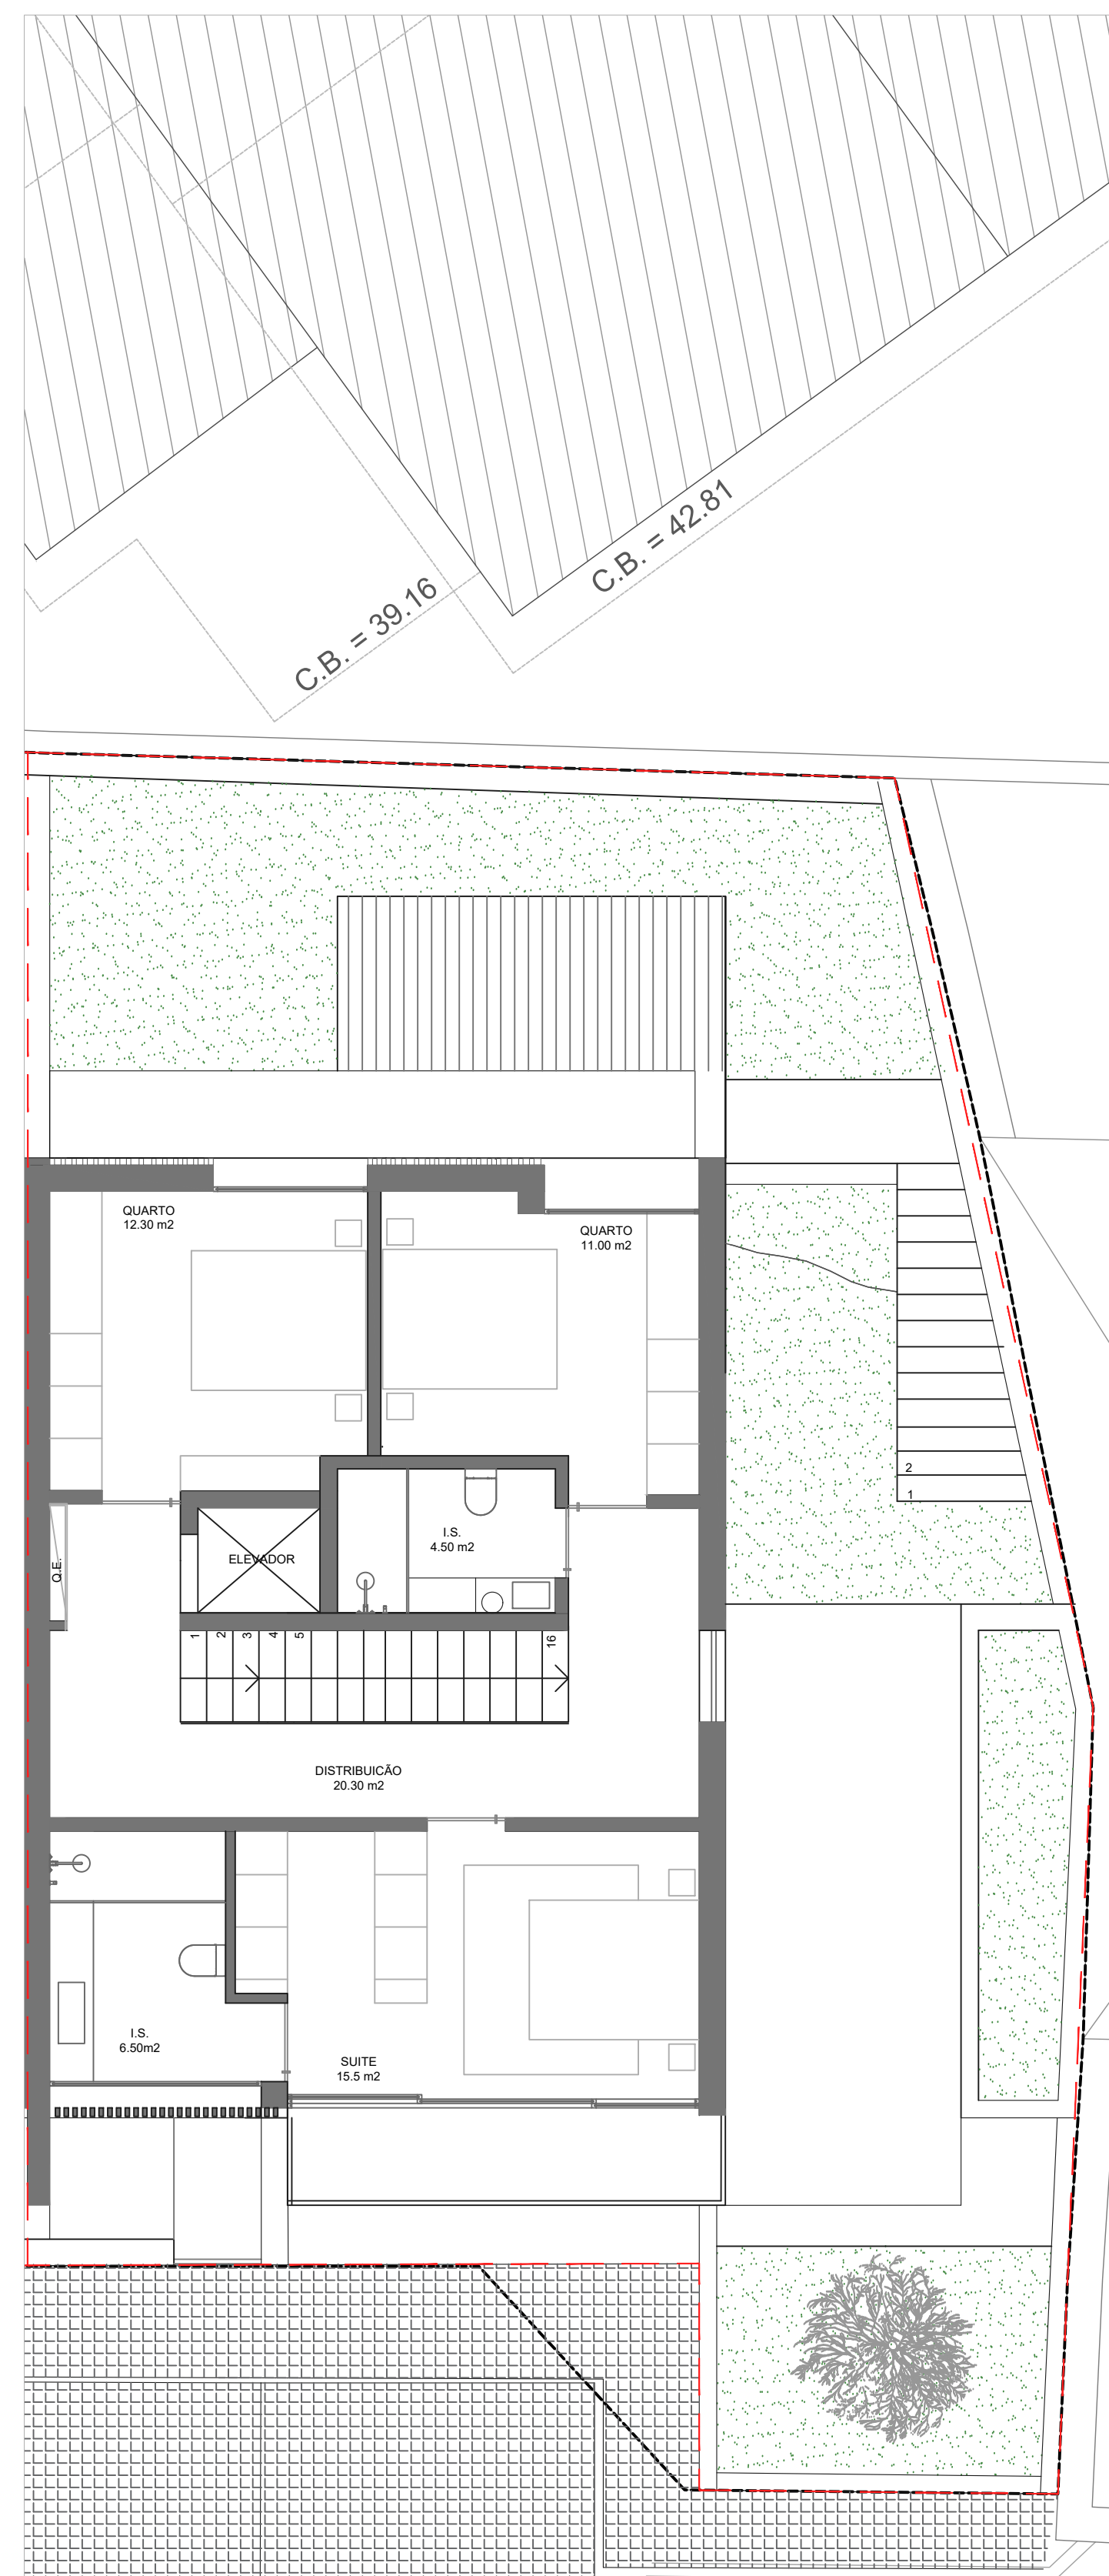

PLANTA_PISO 1

RUA DE LISBOA

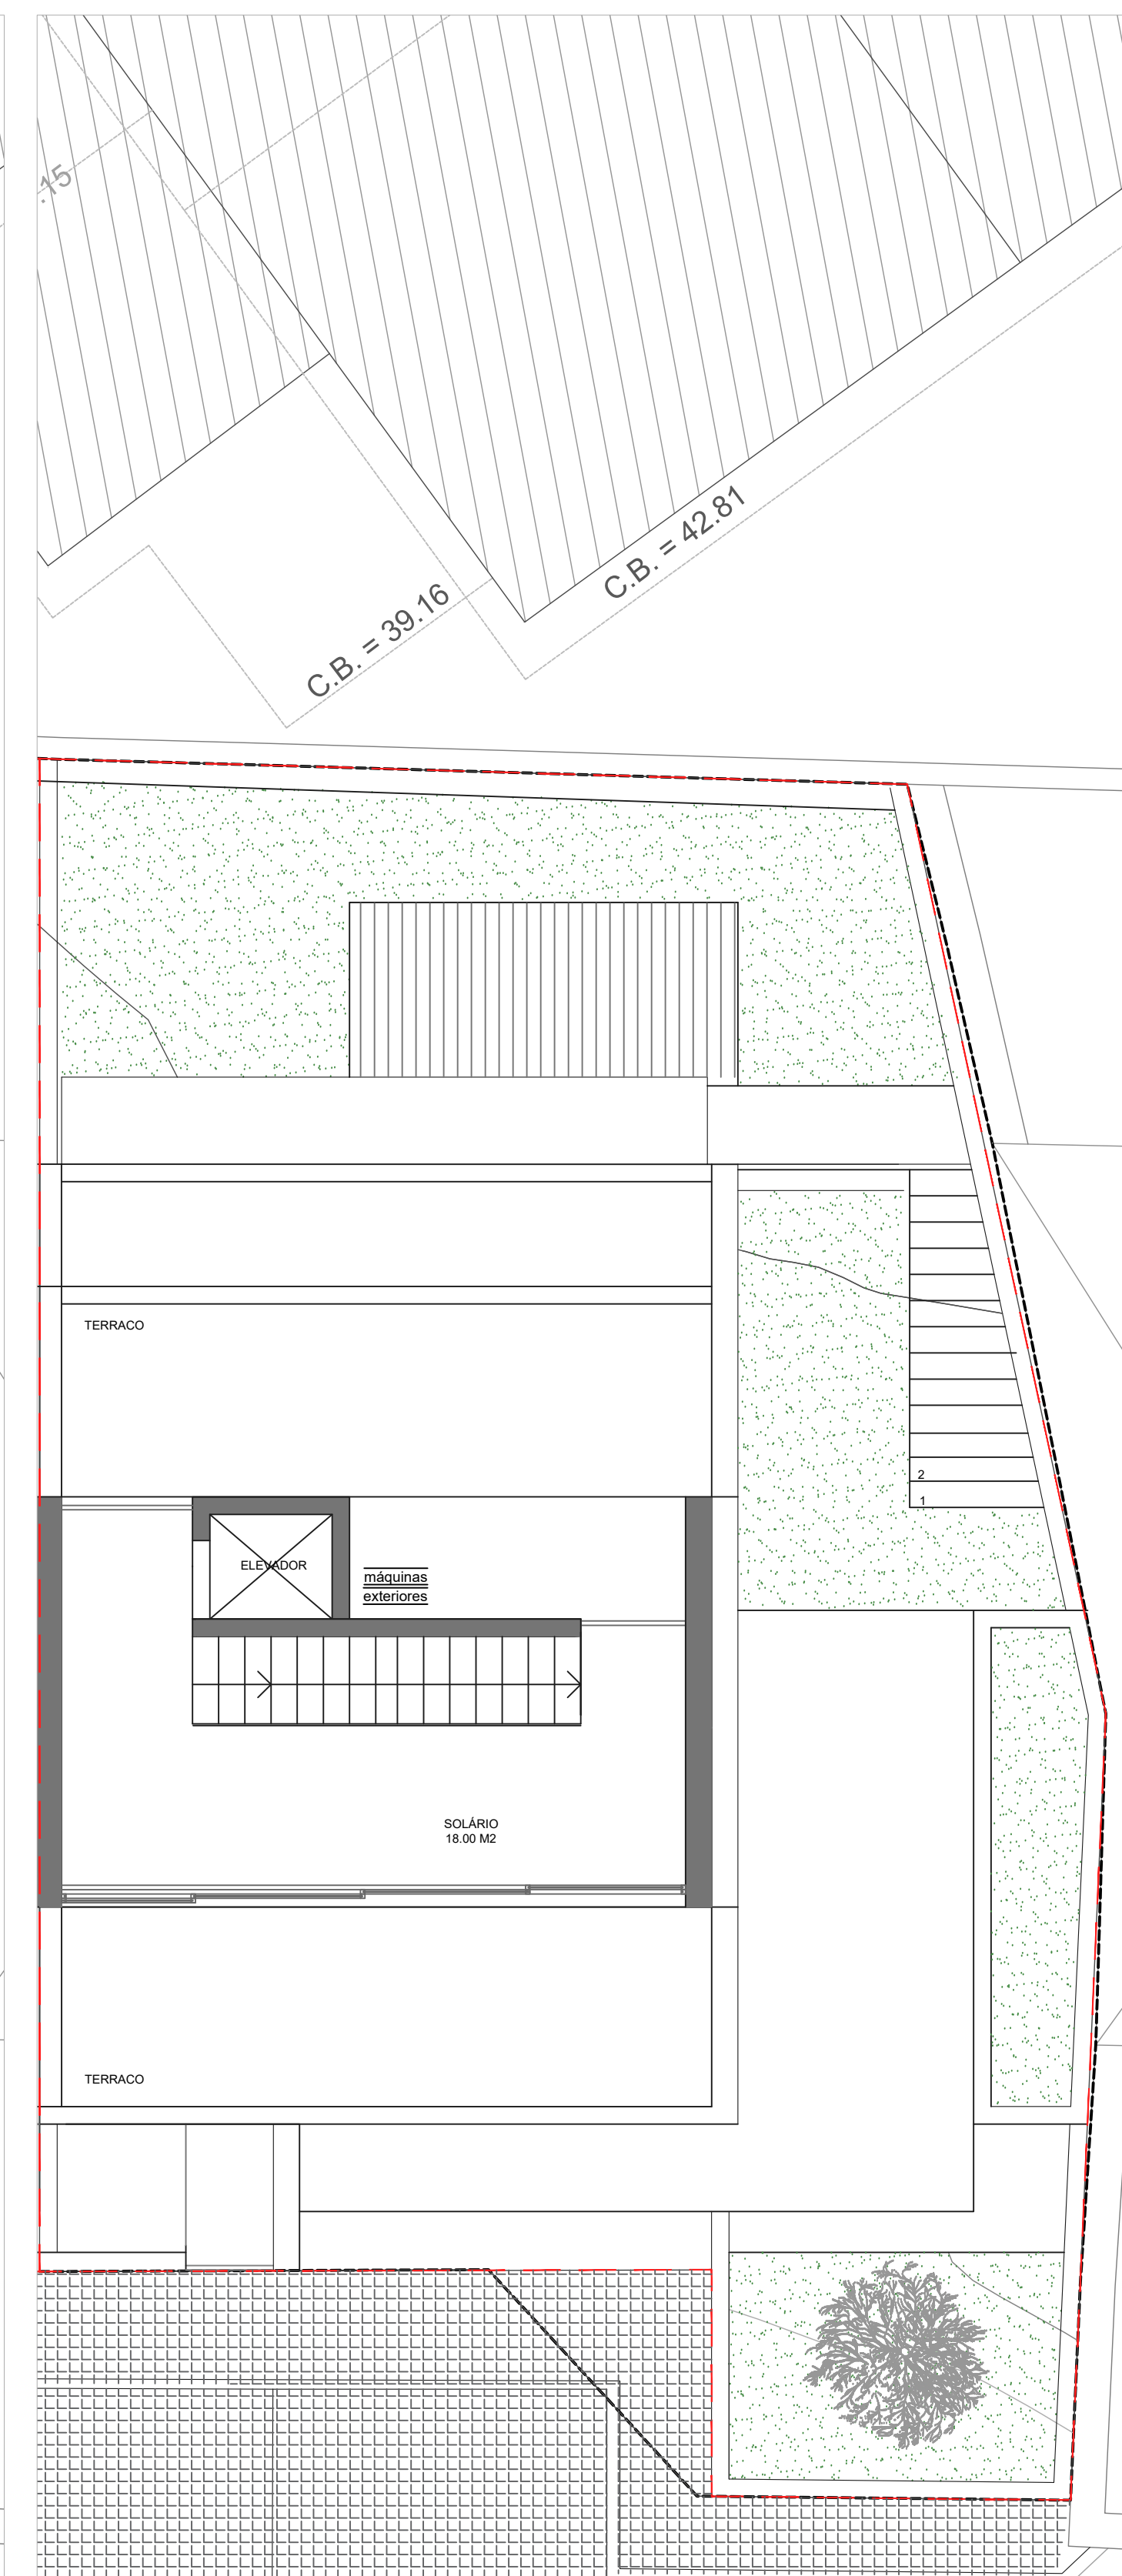

PLANTA_PISO 2

RUA DE LISBOA