


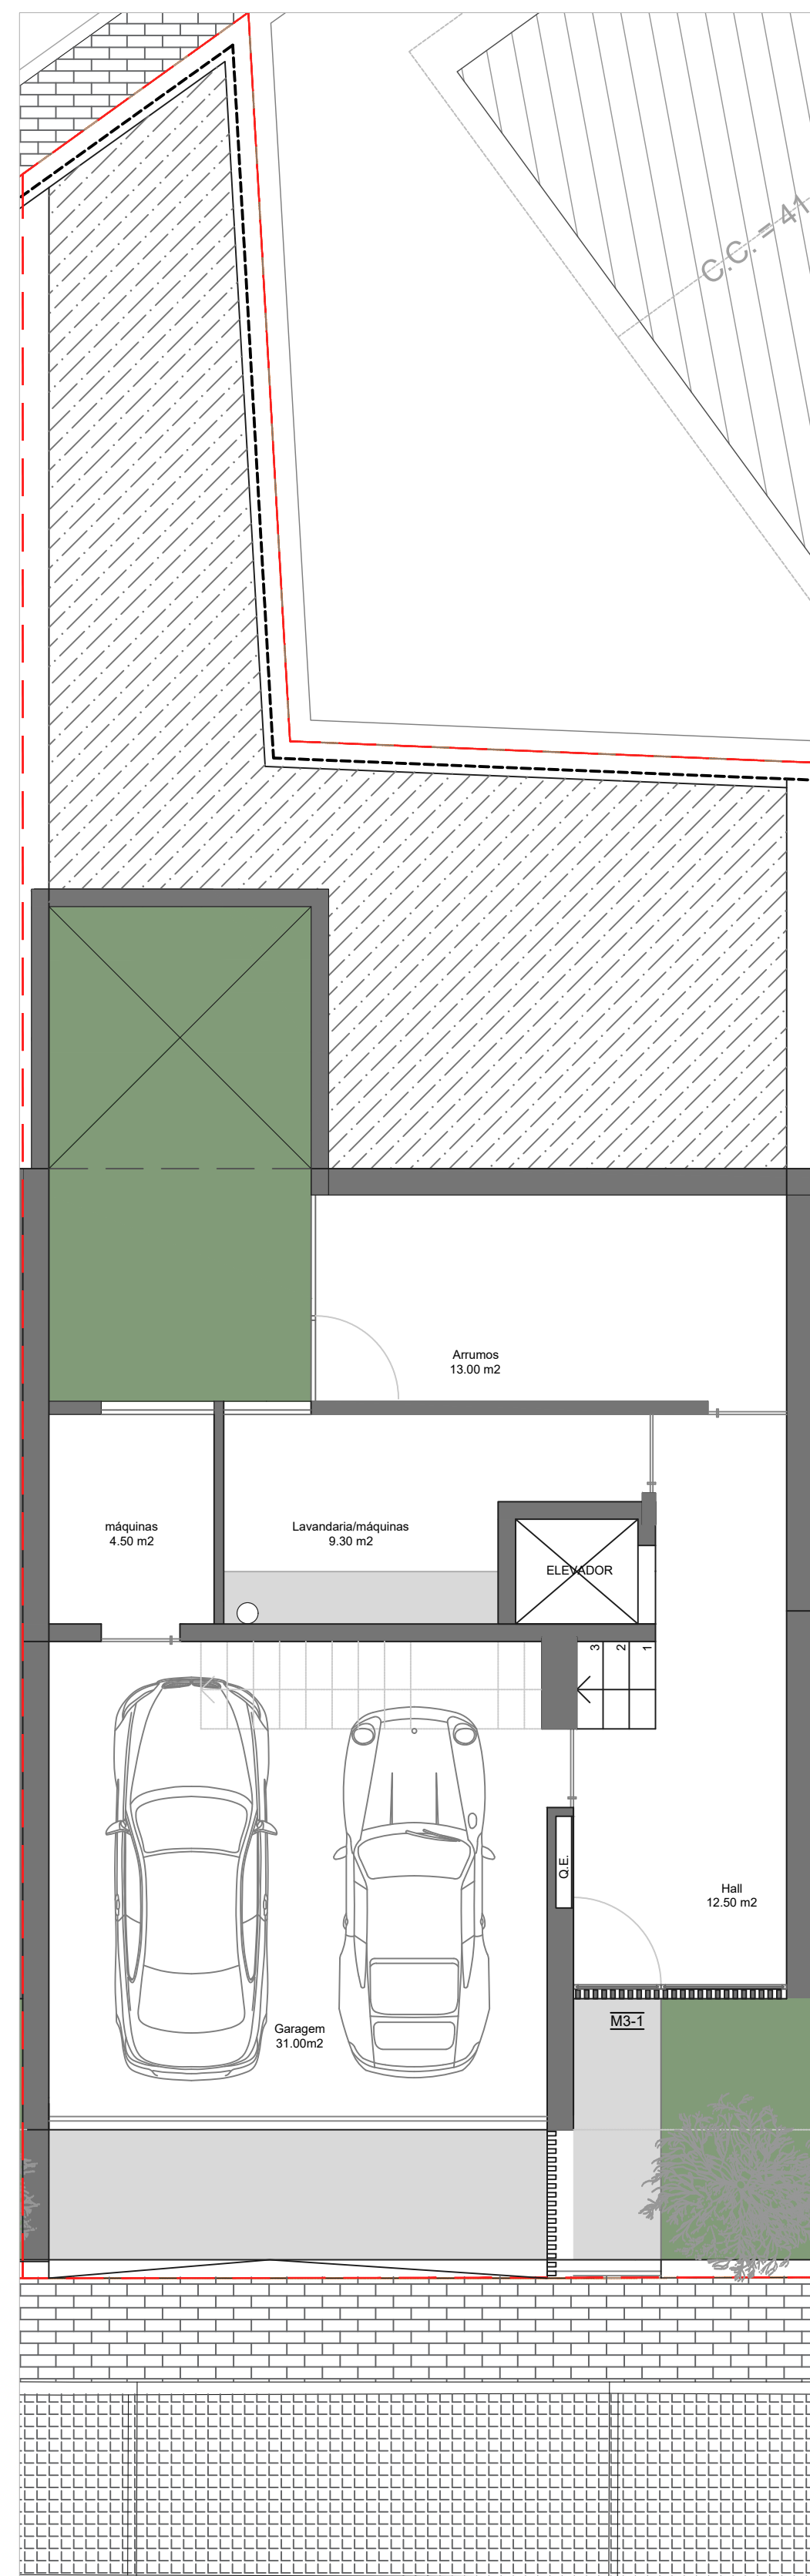


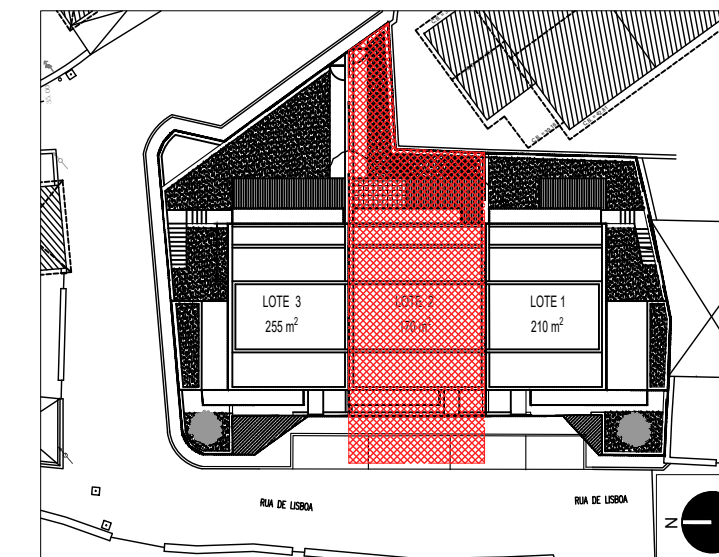


PLANTA_PISO -1 RUA DE LISBOA

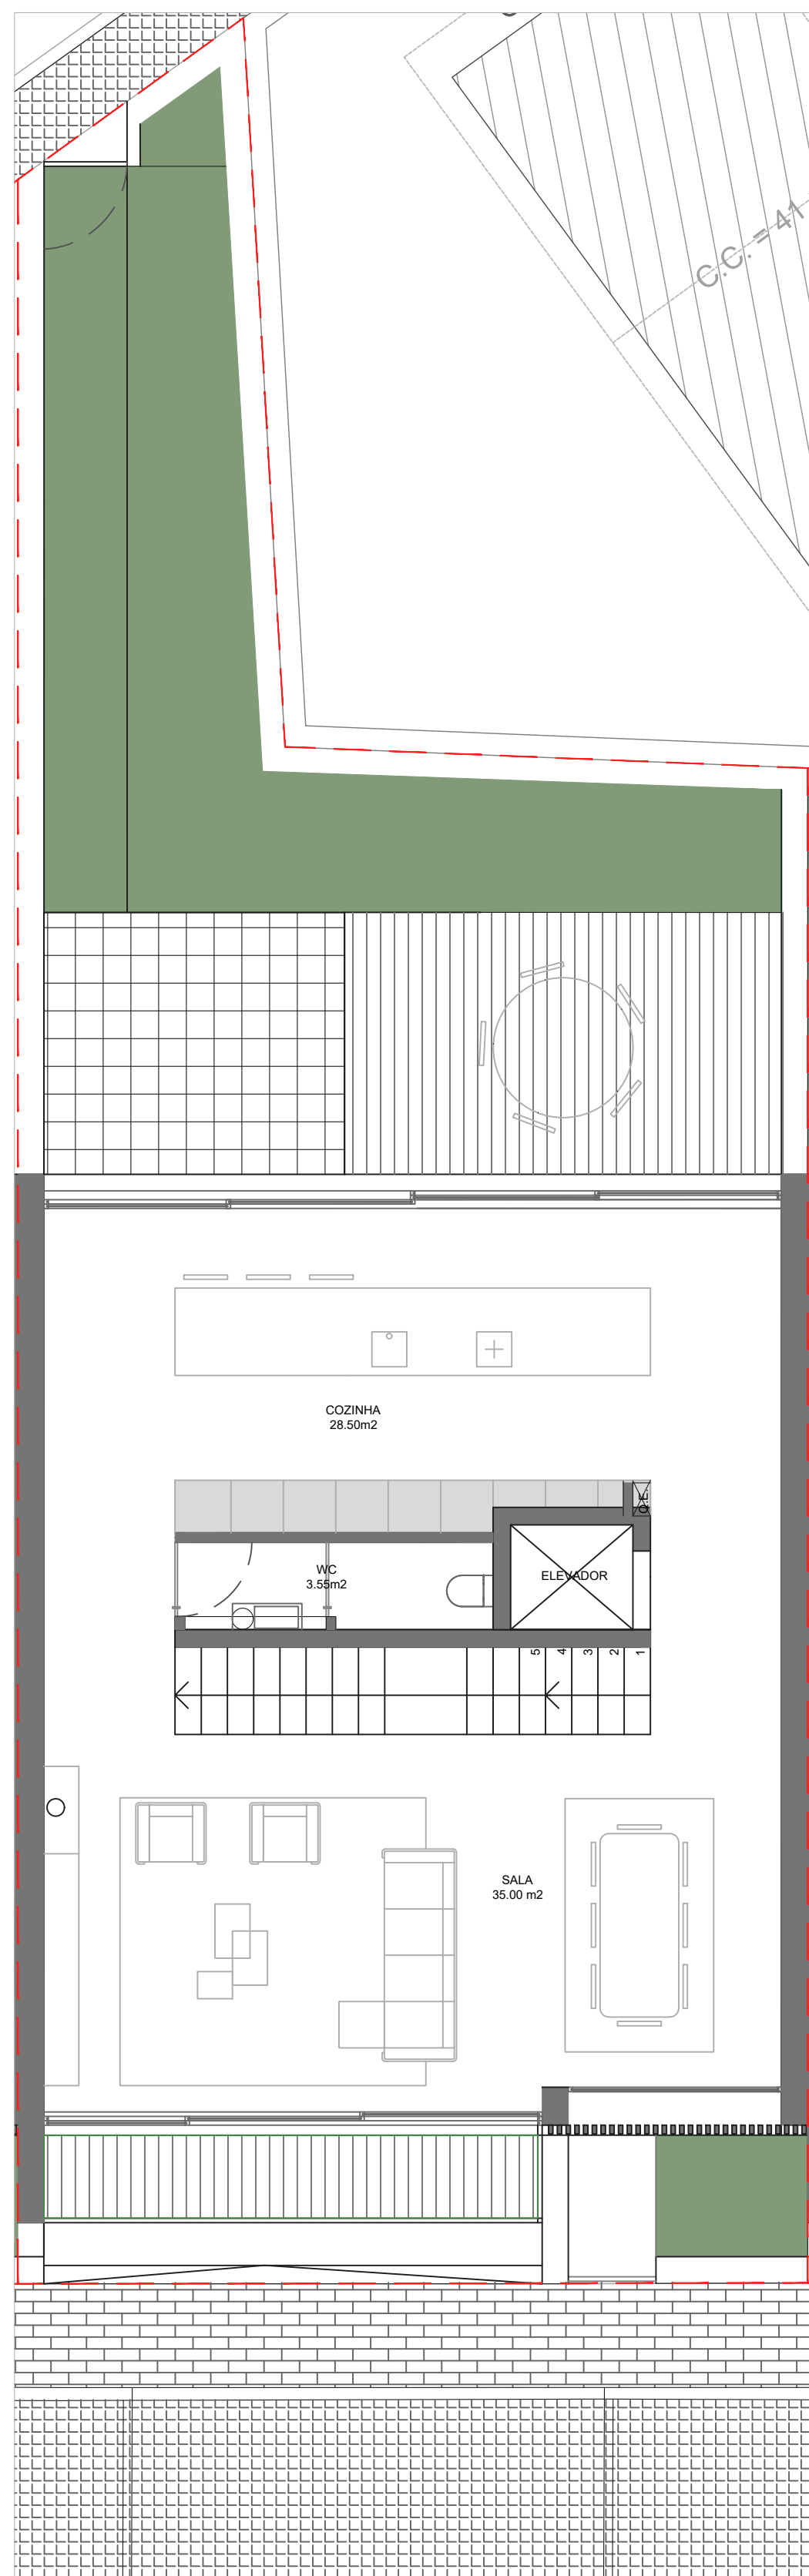

PLANTA_PISO 0 RUA DE LISBOA

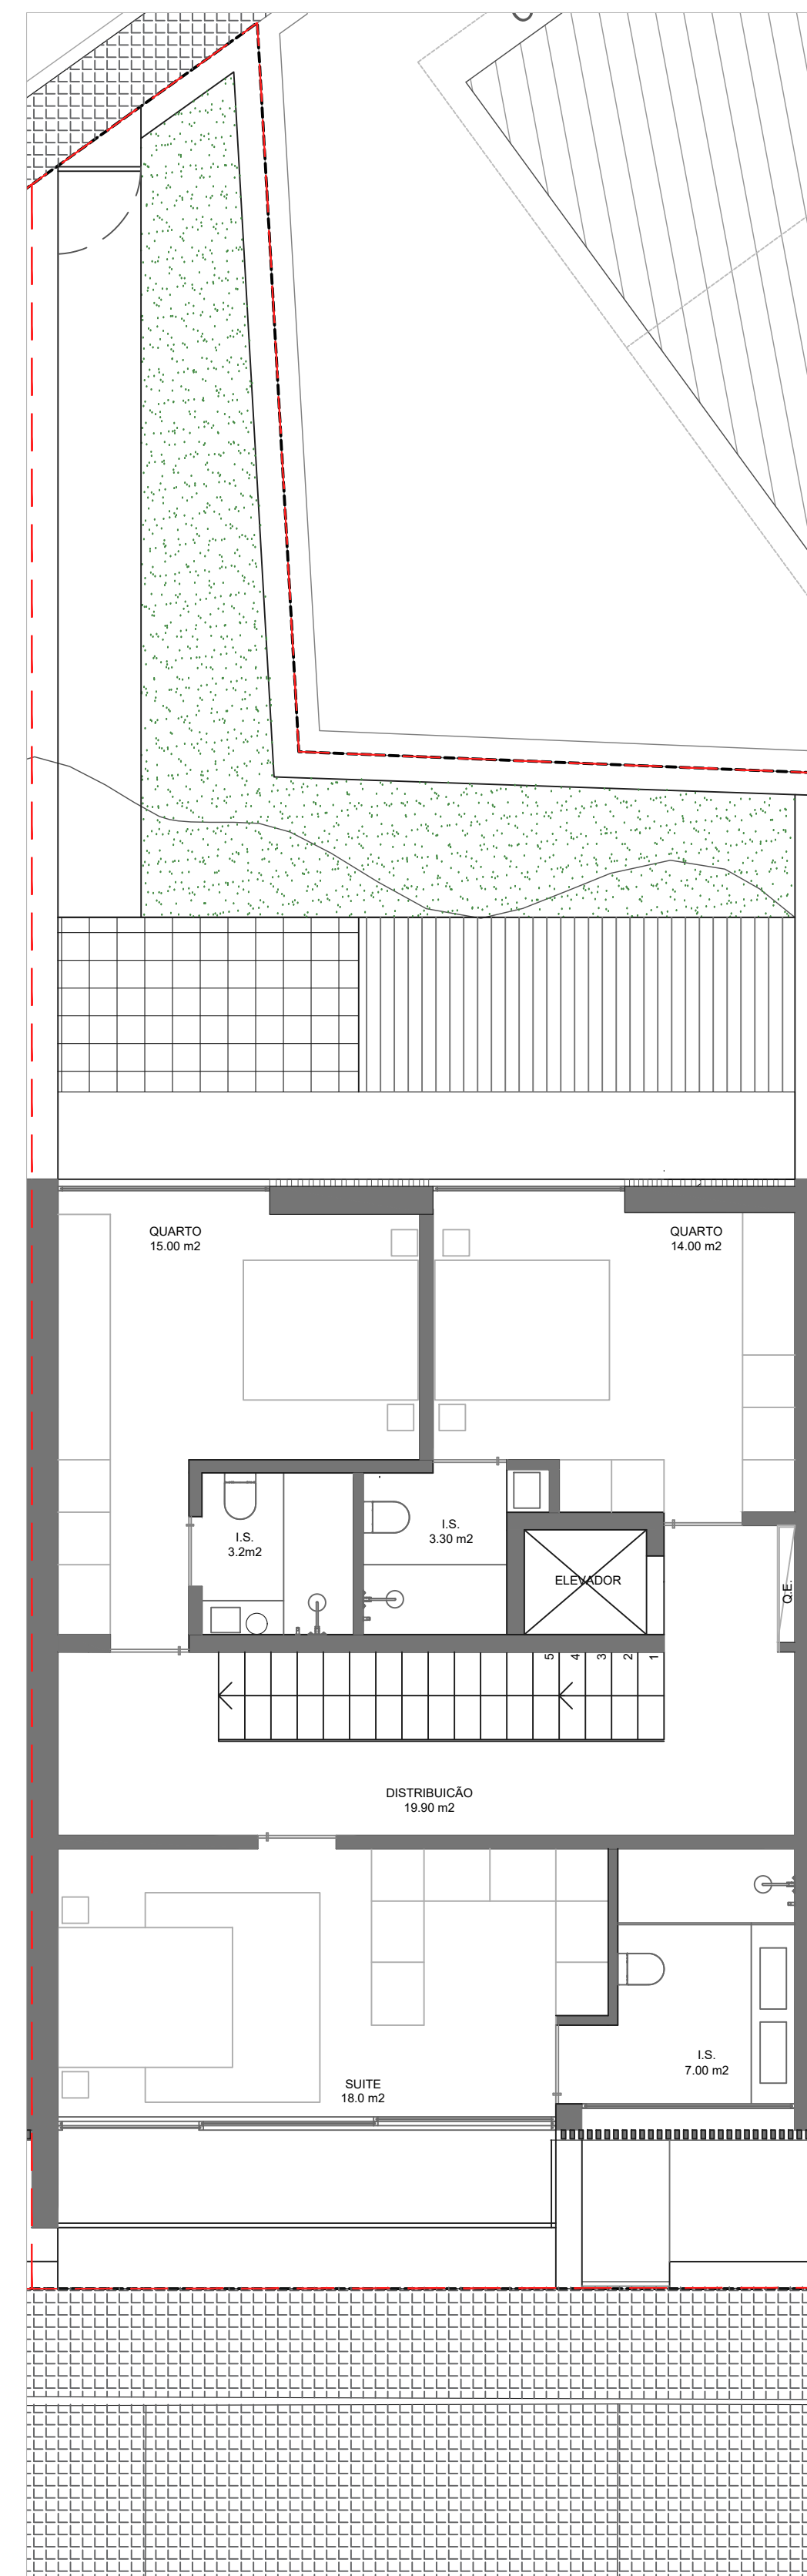

PLANTA_PISO 1 RUA DE LISBOA

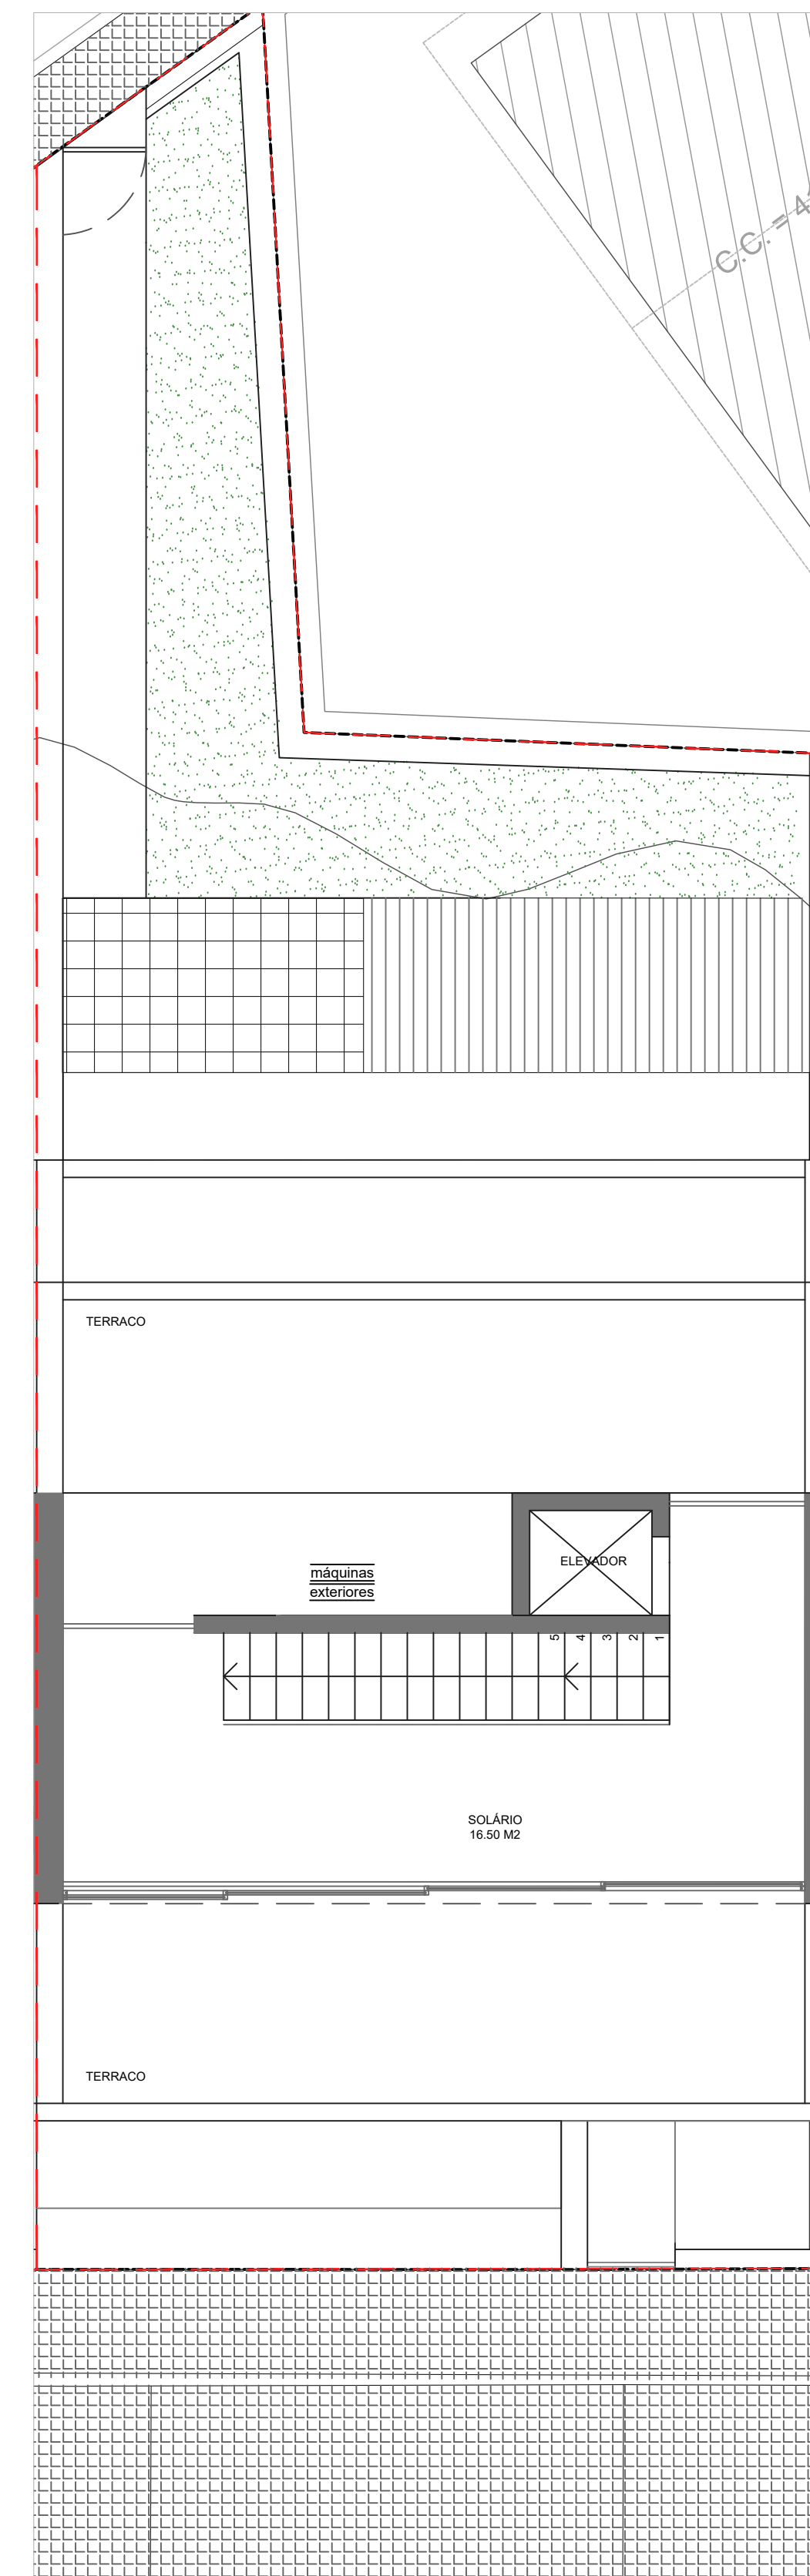

PLANTA_PISO 2 RUA DE LISBOA